




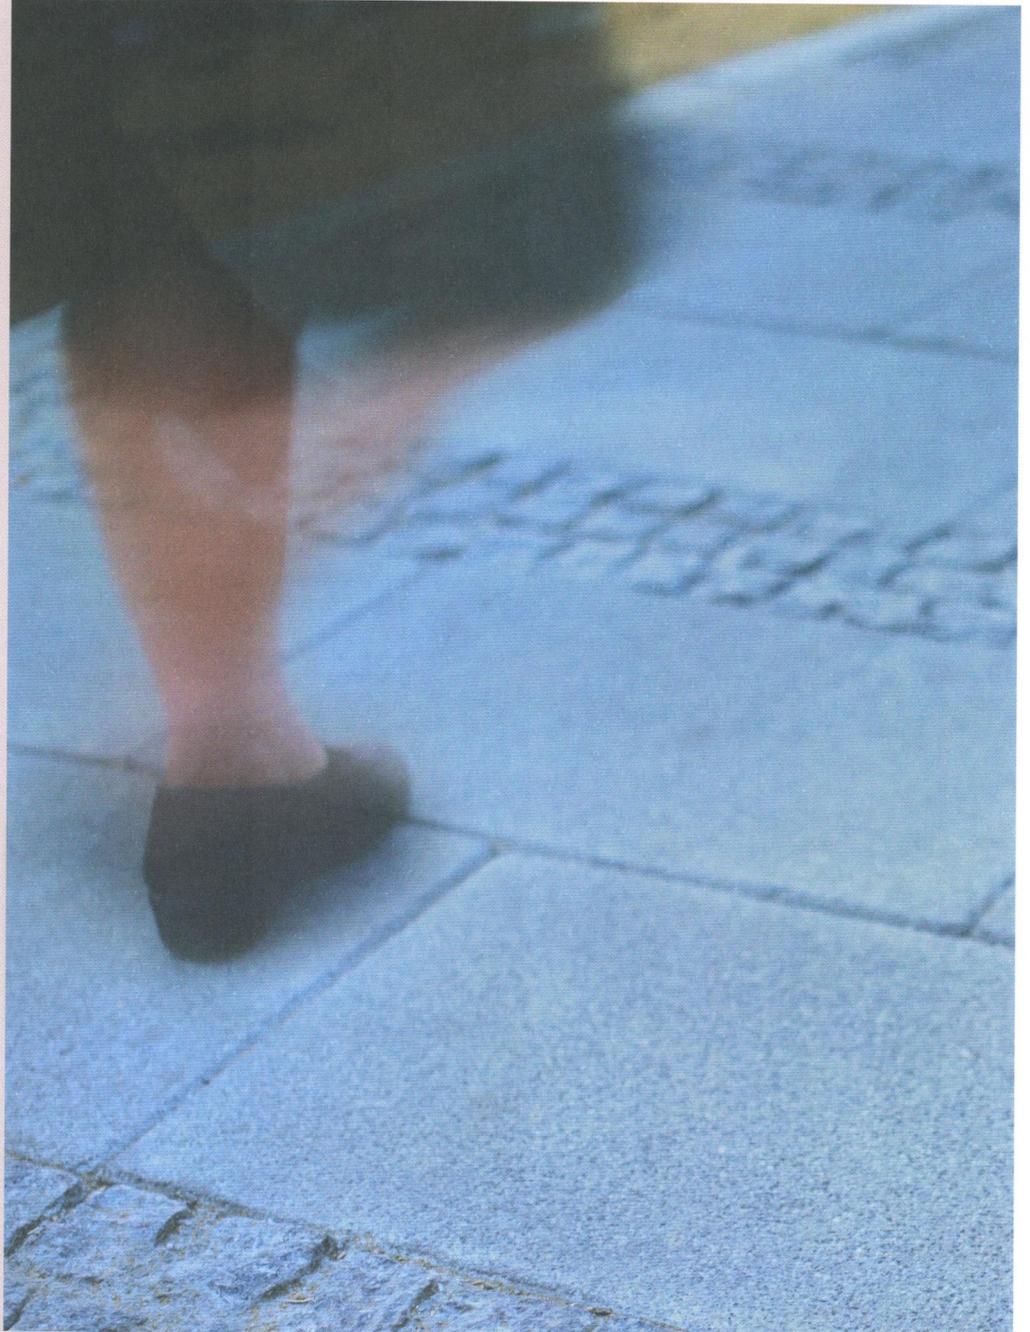

**Avenida de la Constitución. Alcalá de Guadaíra, Sevilla**  
Sara Tavares Costa, Marina Lagos Mariñansky  
y Federico García Martínez

Fotografía:  
Pablo Fernández  
Díaz-Fierros

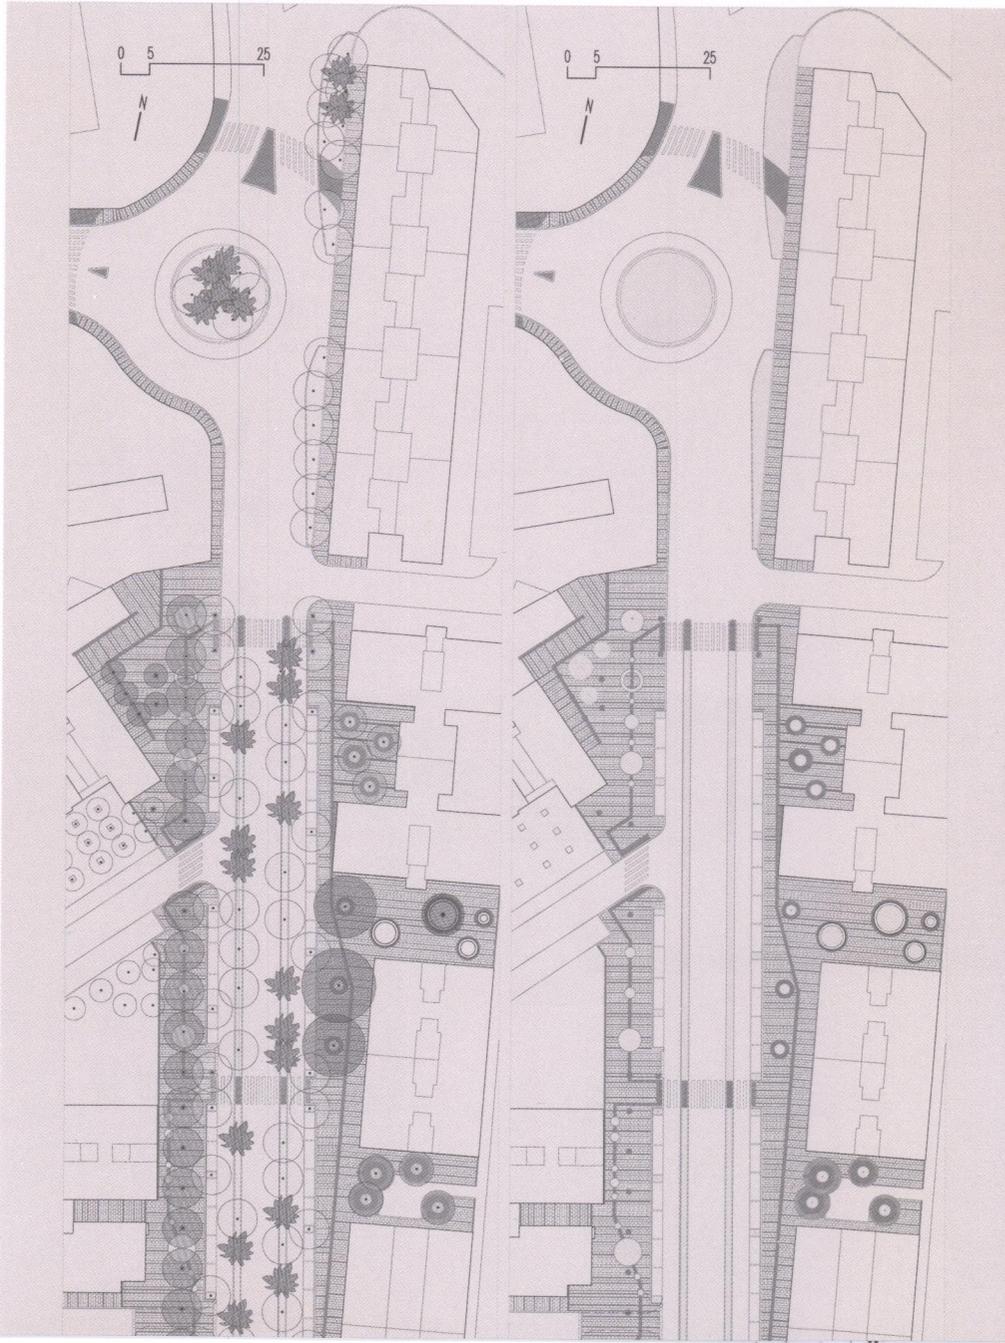

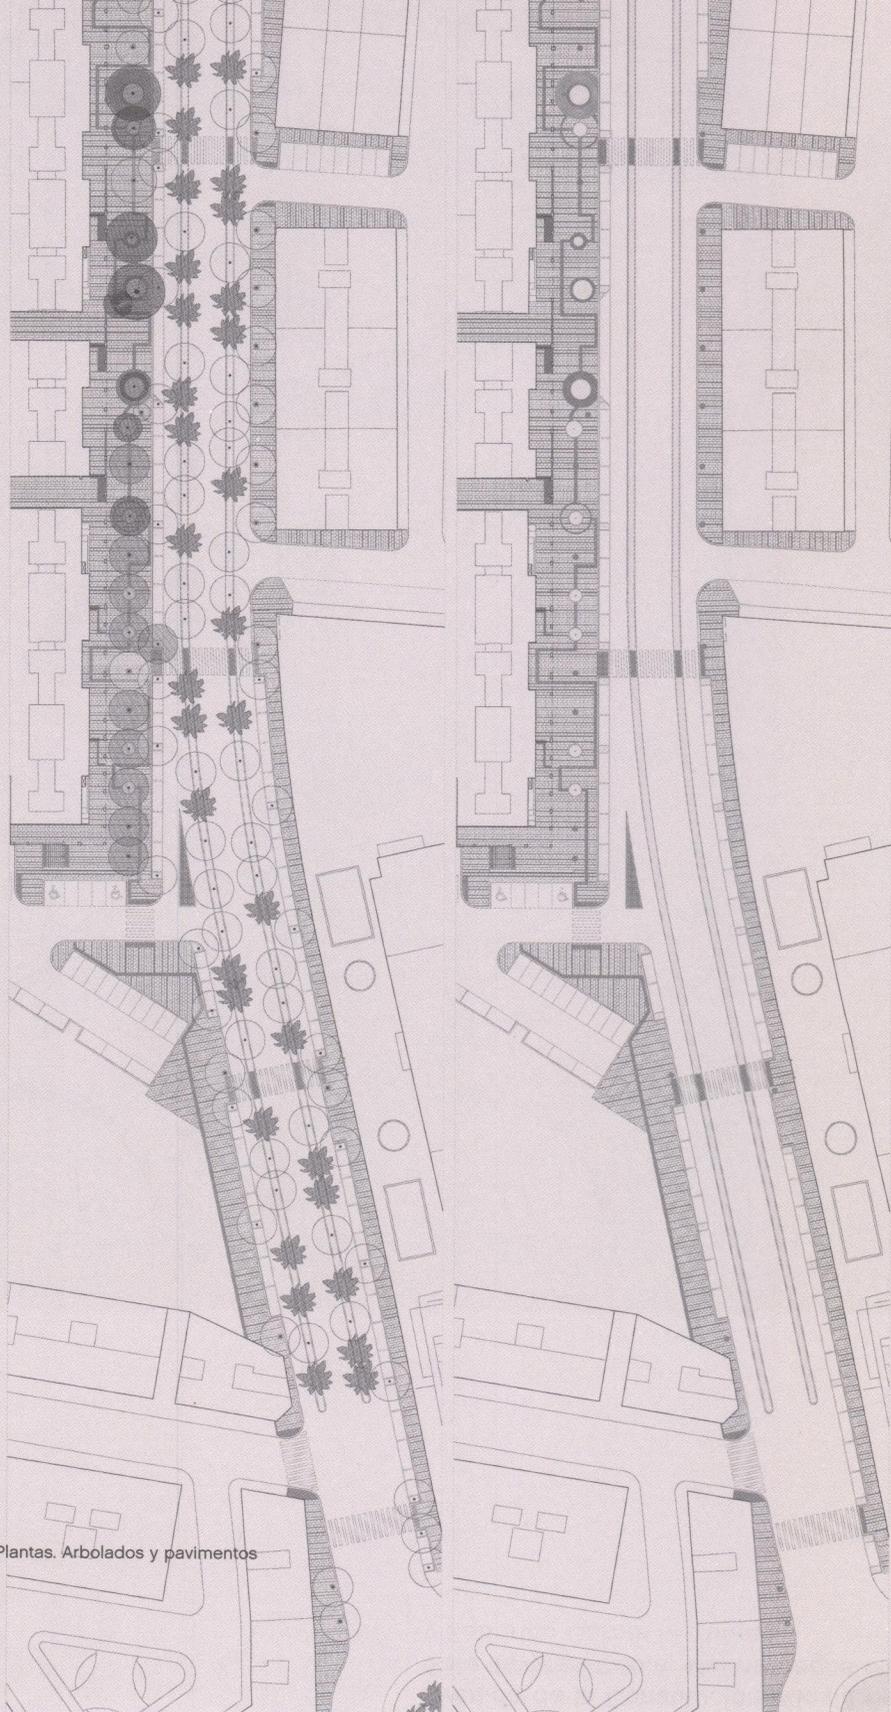

### Más espacio para la vida

La intervención reivindica la naturaleza compleja del espacio público, en tanto contenedora y propiciadora de usos diversos y entreverados. Por ello se recupera espacio para la convivencia de actividades en detrimento del espacio para la circulación vehicular, cualidad que caracterizó a la avenida desde su condición de viario de acceso a la localidad. El objetivo es la requalificación espacial y la mejora de la accesibilidad.

Se reduce la superficie asfaltada —eliminando la doble fila y los atascos— y se pacifica y organiza el tráfico con vías de servicio, bandas de aparcamiento y zonas de carga-descarga. Se sustituyen unos parterres vallados por una serie de bandejas de vegetación floral integradas en el diseño del pavimento que incorpora el arbolado existente.

La amplitud del acerado admite la circulación ciclista y privilegia los desplazamientos peatonales asumiendo criterios de género y generación, en tanto facilita la actividad cotidiana de las mujeres y la autonomía de niños y mayores. El diseño del pavimento incorpora unas bandas de adoquines que organizan la disposición del mobiliario urbano y además indican el trazado de instalaciones urbanas para facilitar su mantenimiento.

Se disponen palmeras en la mediana central. Las jacarandas y tipuanas en áreas peatonales procuran riqueza cromática y zonas de sombra. La permeabilidad visual, una iluminación adecuada y la comodidad del paseo quieren propiciar un espacio vigilado de forma natural y por tanto más seguro.

Se ha querido en definitiva generar una calle más habitable, accesible y equitativa. Entregar a la ciudad más espacio para la actividad ciudadana, para la vida.

Plantas. Arbolados y pavimentos

<b>Dirección:</b>	Avenida de la Constitución
<b>Uso:</b>	Vía Pública
<b>Fecha:</b>	Proyecto: Agosto 2006 Obra: Septiembre 2006 – Septiembre 2007
<b>Promotor:</b>	Público. Ayuntamiento de Alcalá de Guadaíra
<b>Colaborador:</b>	Paula Ferreira. Arquitecta
<b>Arquitecto Técnico:</b>	Antonio González León Cristina Rubiño García
<b>Consultoría Técnica:</b>	Etinsa
<b>Constructora:</b>	Energía y Construcciones S.A.

<b>Superficie:</b>	21.400 m <sup>2</sup>
<b>Presupuesto:</b>	PEM 2.332.000,00 € 108 €/m <sup>2</sup>
<b>Materiales clave:</b>	Solería de piezas de hormigón granallado de 60x40 combinados con tiras de adoquines de sienito (formato 10x10 y 5x5). Remates variados con piezas macizas de sienito. Bordillos de granito. Jardinería: Jacaranda Mimosifolia, Tipuana Tipu, Washingtonia Robusta, Populus Tremula, Ficus Microcarpa y macizos de flores de temporada.

<b>Visitable:</b>	Si.
<b>Accesos:</b>	Directamente desde la Autovía A-92
<b>Página web:</b>	<a href="http://www.pablodiazfierros.com">www.pablodiazfierros.com</a>