



# Antonio González Cordón

82


Colaboradores

Antonio González Liñán

Ramón L. Travesedo Melero

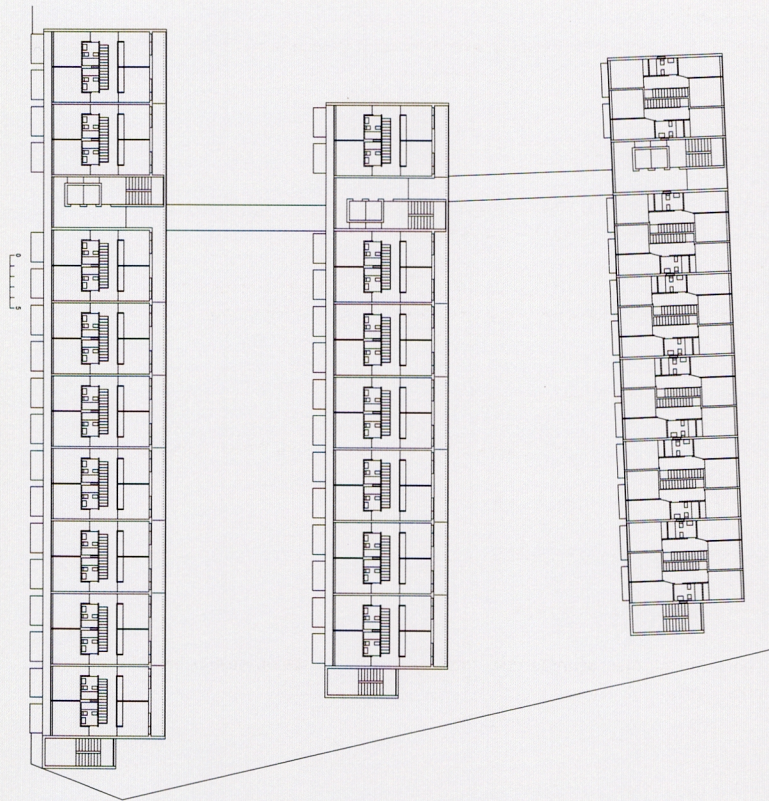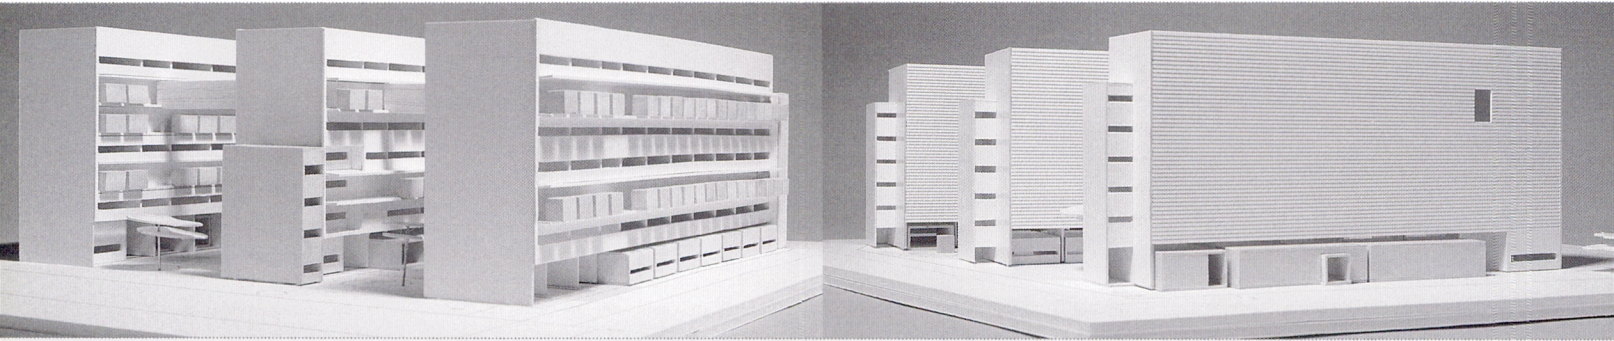

Planta tipo dormitorios

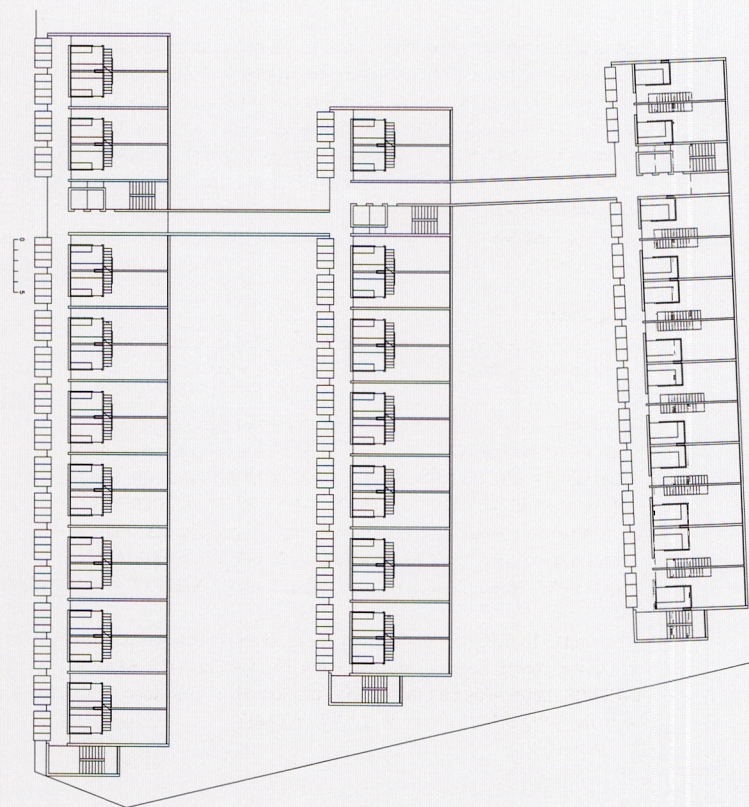

Planta tipo salones