


Manuel Narváez







22 CA

Vivienda en Conil de la Frontera.
Cádiz.

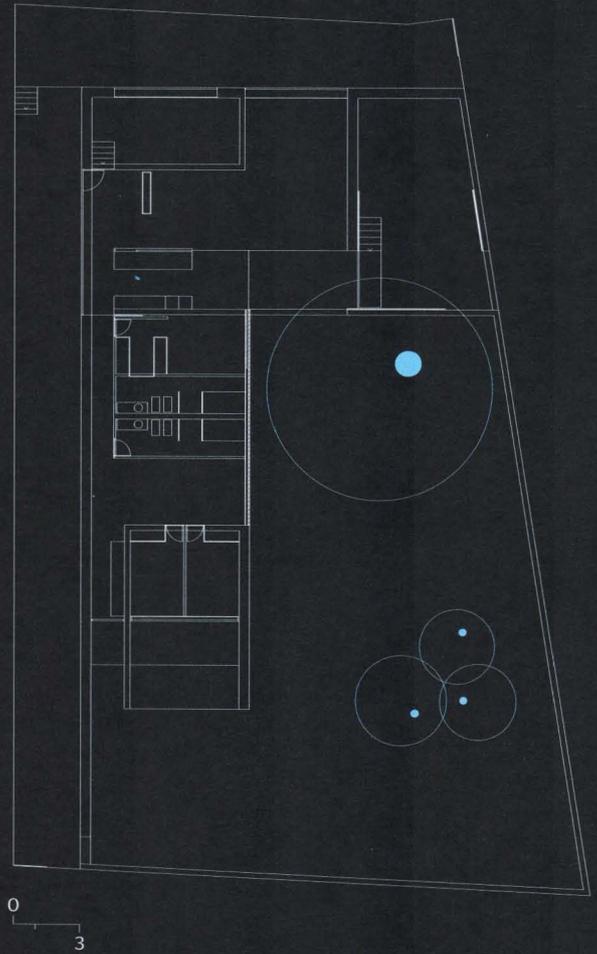



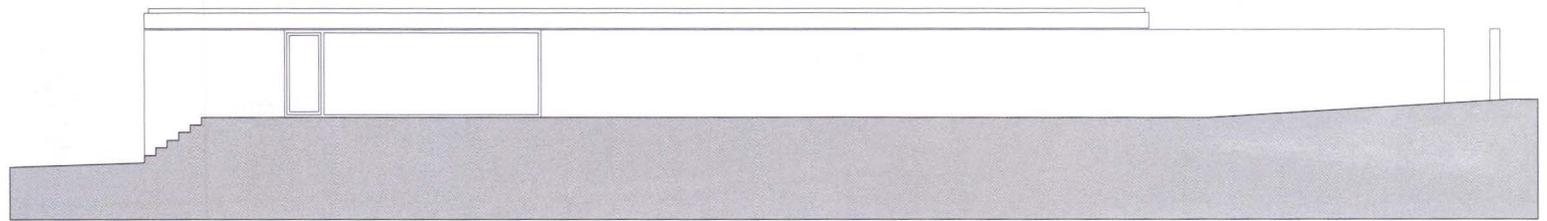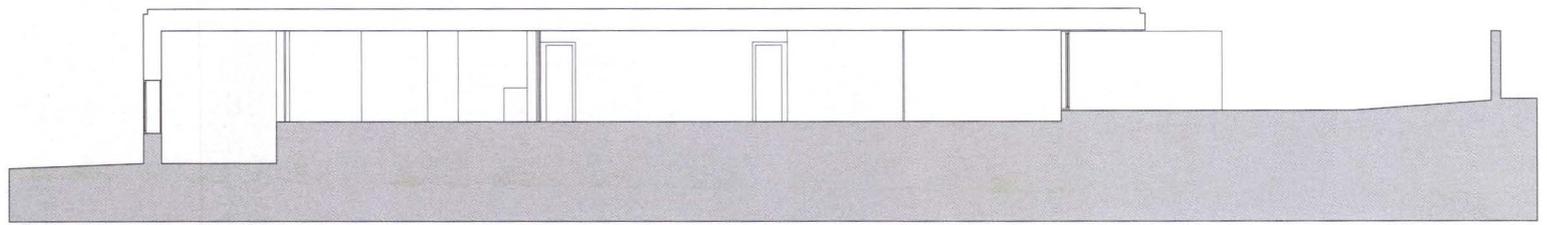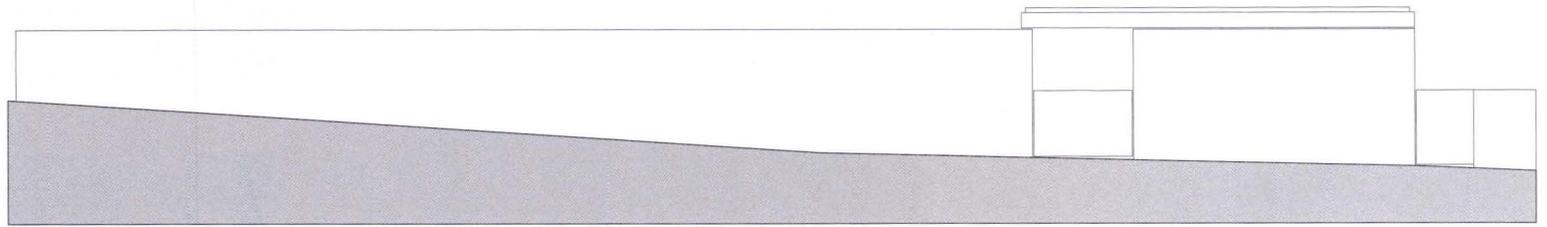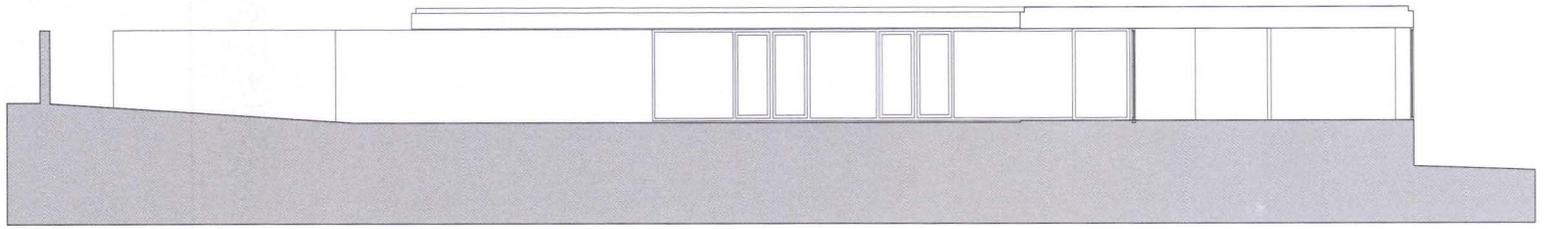

La casa se sitúa en el extrarradio del pueblo, en una urbanización ciudad-jardín extensiva. Sobre la parcela primitiva un muro blanco delimita parte de su perímetro y entre otros árboles destaca un viejo almendro. La casa se organiza a partir de estas dos preexistencias. El muro se completa y levanta hasta la altura de la cubierta de la casa, transformándose en fachada. Esta doble misión del muro, cerramiento de parcela y fachada al mis-

mo tiempo, permite leer el patio-jardín como una pieza más de la vivienda. Los dormitorios de los niños, el dormitorio principal y los baños, el estudio y el patio garaje, se conciben como piezas autónomas. Entre éstas y el muro discurre un espacio continuo. El almendro, todavía capaz de producir frutos y arrojar buenas sombras, ha condicionado la disposición, forma y distribución de la casa a su alrededor.

