




Planta Alta

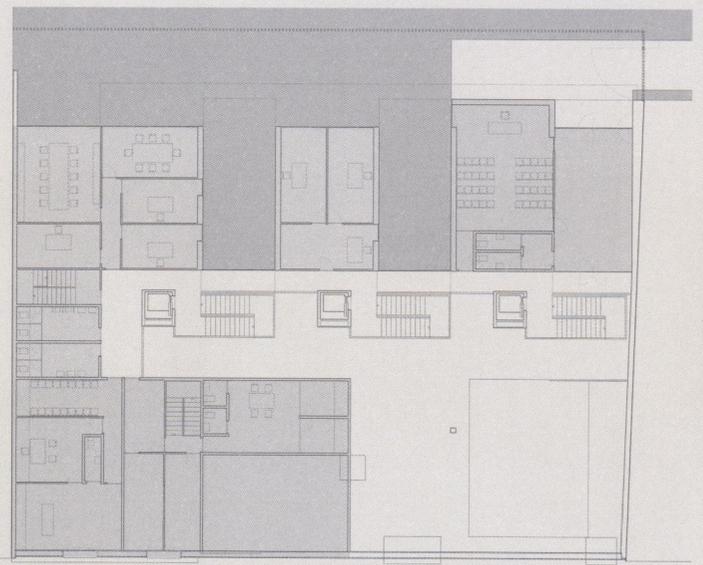


Entreplanta

0 5m



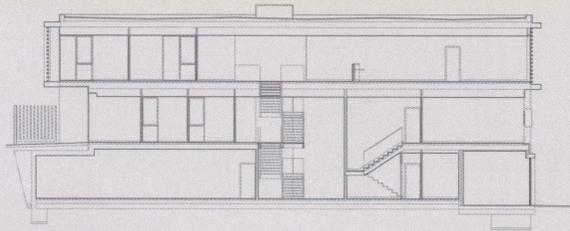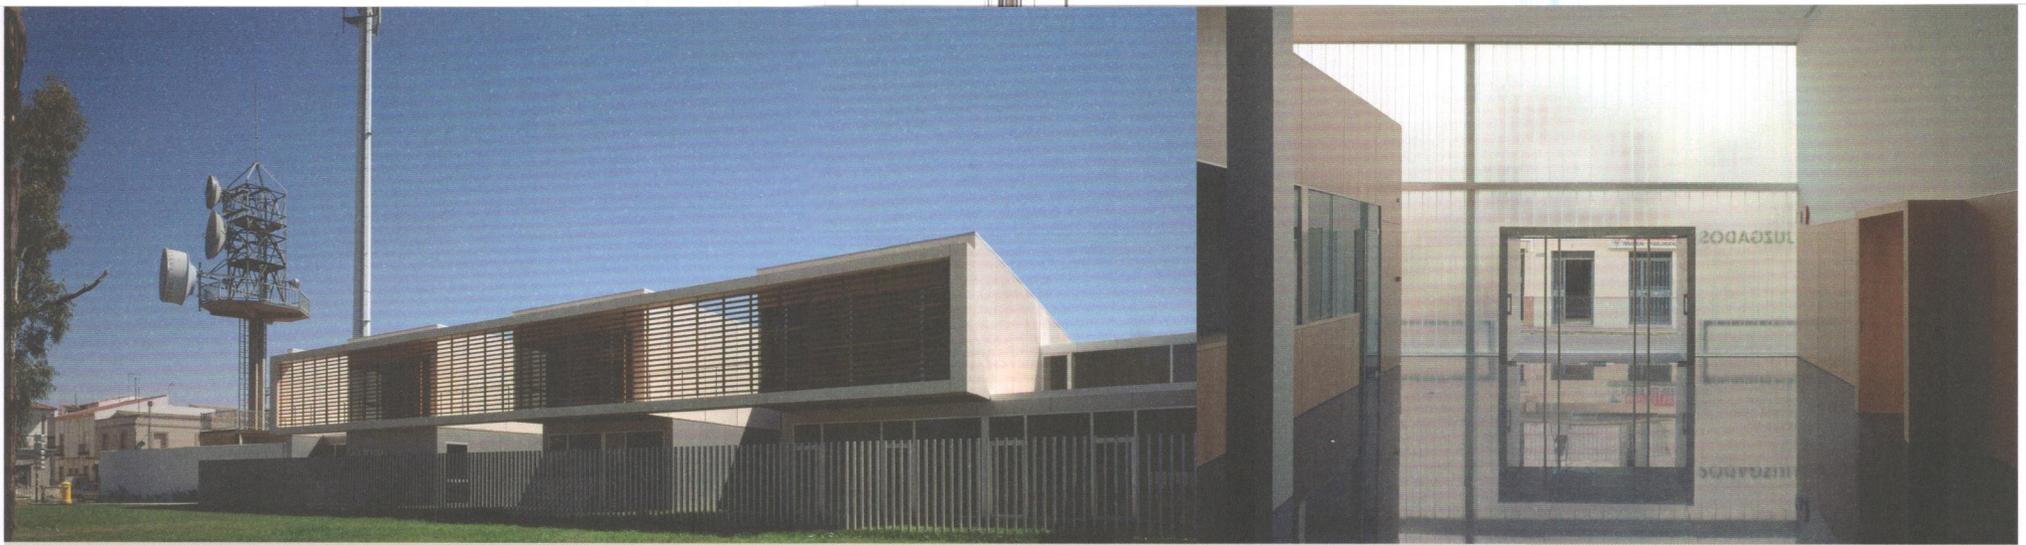

Sección Transversal

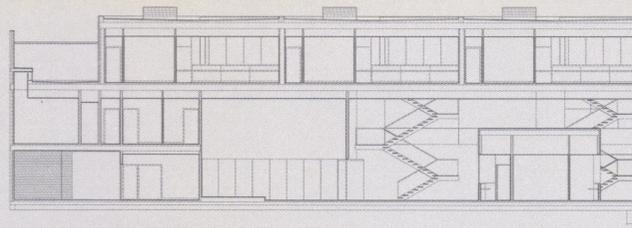


Sección Longitudinal

El edificio judicial se sitúa en el extremo oriental del Parque Carboníferas, en un eucaliptal poco denso con un desnivel medio de 2,40 m respecto de la calle de acceso. Esta ubicación entre dos niveles y la continuidad visual con el espacio vegetal se han valorado como argumentos del proyecto.

La actividad del edificio se vincula visualmente al parque, aunque se accede al vestíbulo principal desde la calle de tráfico rodado, de manera que el uso institucional y representativo del poder judicial queda asociado a imágenes públicas y singulares como las que desde la distancia se perciben a través de la arboleda. Para introducir las cualidades del espacio verde en el edificio se han dispuesto tres patios que lo estructuran, en correspondencia con la compartimentación interior de los tres juzgados. El primer patio, en planta baja, es el vestíbulo de la Sala de Bodas y conecta a su vez con el espacio de ingreso al edificio. Los otros dos, ligeramente ajardinados, funcionan como espacios de transición entre el parque y el edificio, estableciendo visiones diagonales entre el exterior y los lugares de circulación y de trabajo del interior.

La calle se filtra a través del muro cortina de perfiles de vidrio en U, que limita la visión del interior a la vez que reduce el impacto de la fachada vecina en el vestíbulo del edificio. La planta de oficinas y juzgados se reviste con madera de elondo para formar la amplia celosía que define la imagen de esta caja ajustada.

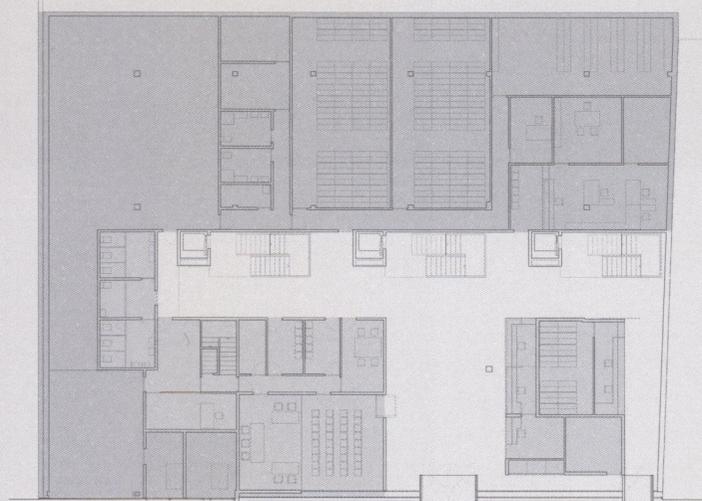

Planta Baja

Dirección:
C/ Romero Robledo s/n

Uso:
Administrativo judicial

Fecha:
Proyecto: 2002 (Concurso: 2000)
Obra: 2004

Promotor:
Público. Consejería de Justicia y Administración Pública. Junta de Andalucía.

Colaboradores:
Luis Ridaó, Arquitecto

Arquitecto Técnico:
Víctor Baztán

Consultoría Técnica:
Estudio 3. Instalaciones

Constructora:
Constructora San José

Superficie:
Construida: 2.637 m²

Presupuesto:
2.310.713 €
876 €/m²

Materiales clave:
Hormigón prefabricado blanco. Vidrio U-glass. Paneles de resinas termoendurecidas. Madera de elondo. Granito negro.

Visitable:
Sí. En horario de Administración Pública.

Accesos:
Fácilmente desde el pueblo

Publicaciones:
On Diseño 280, pp. 234-245

Premios:
Premio Obra Construida Félix Hernández X Edición. Accésit (como segundo premio). Colegio Oficial de Arquitectos de Córdoba