

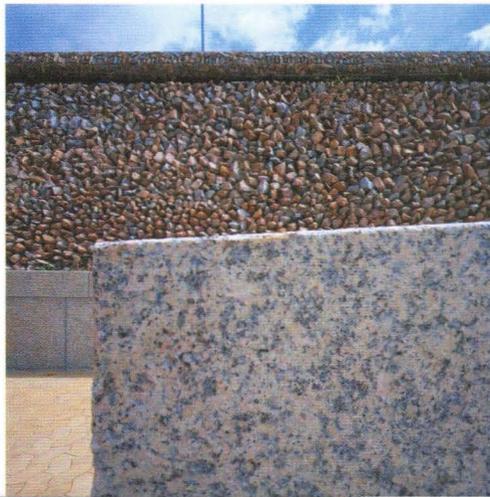
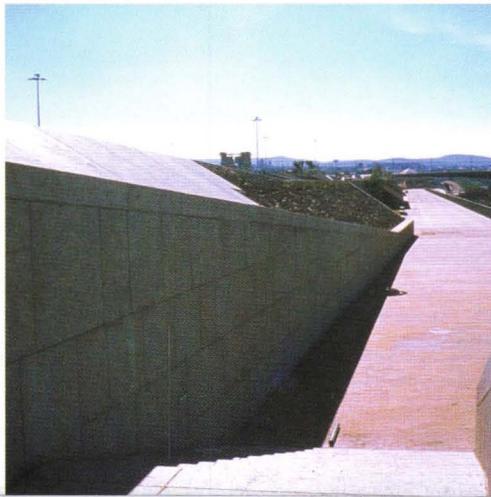
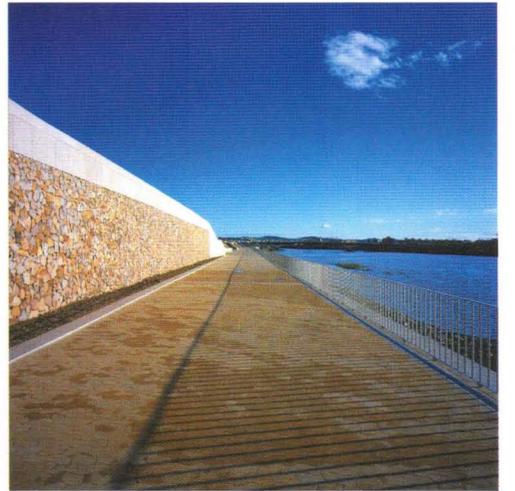
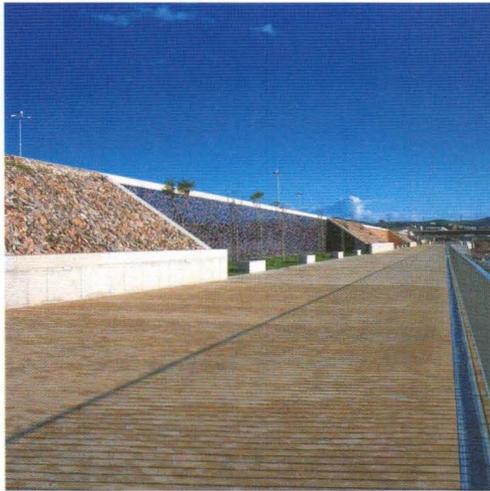
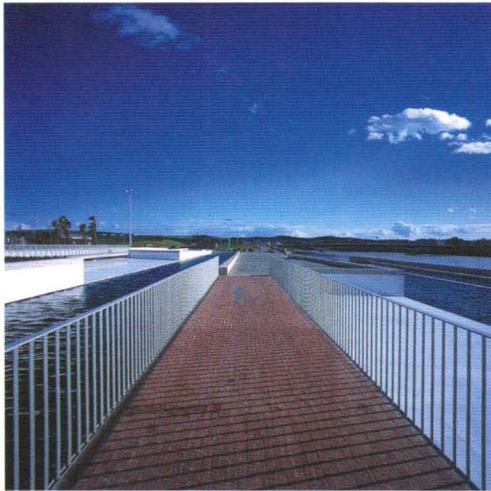
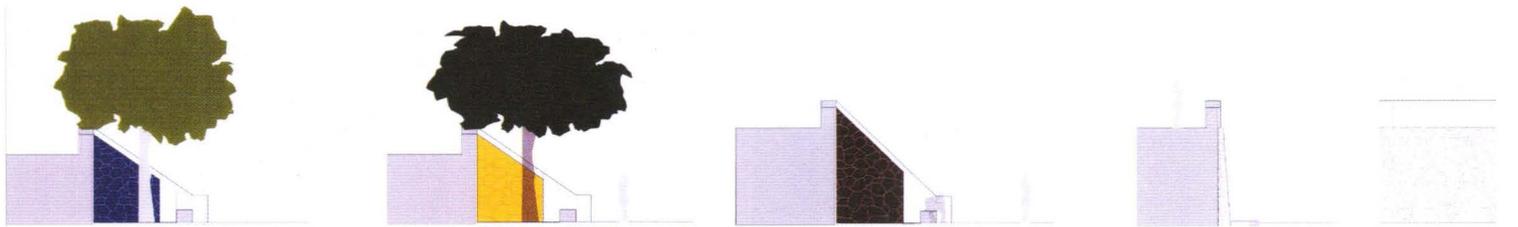
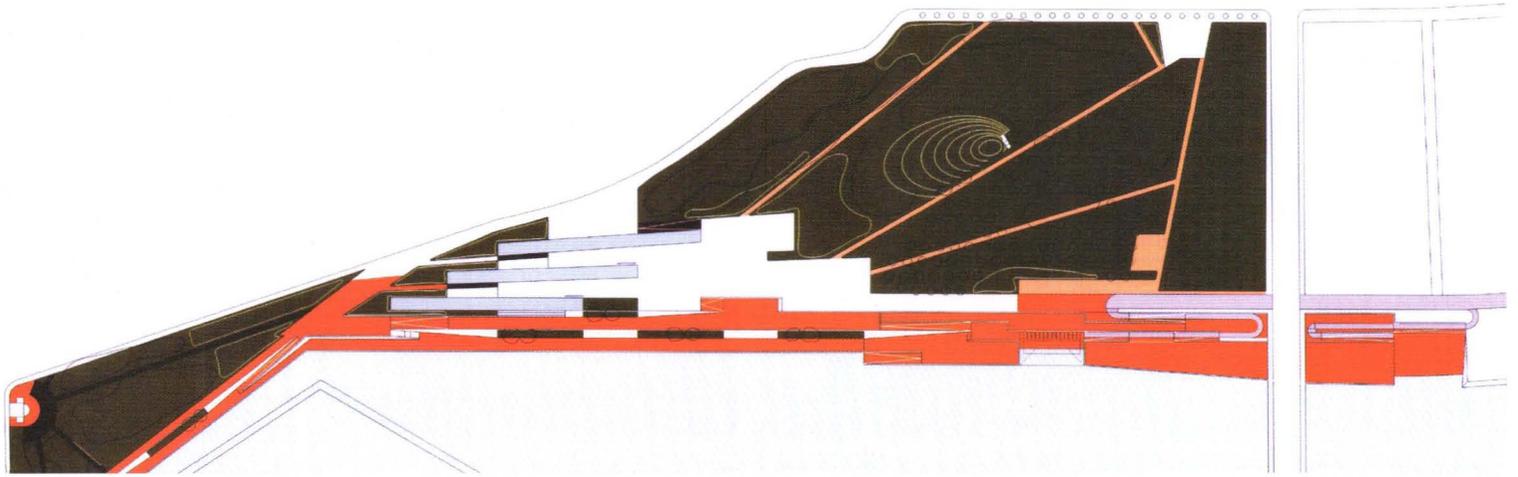
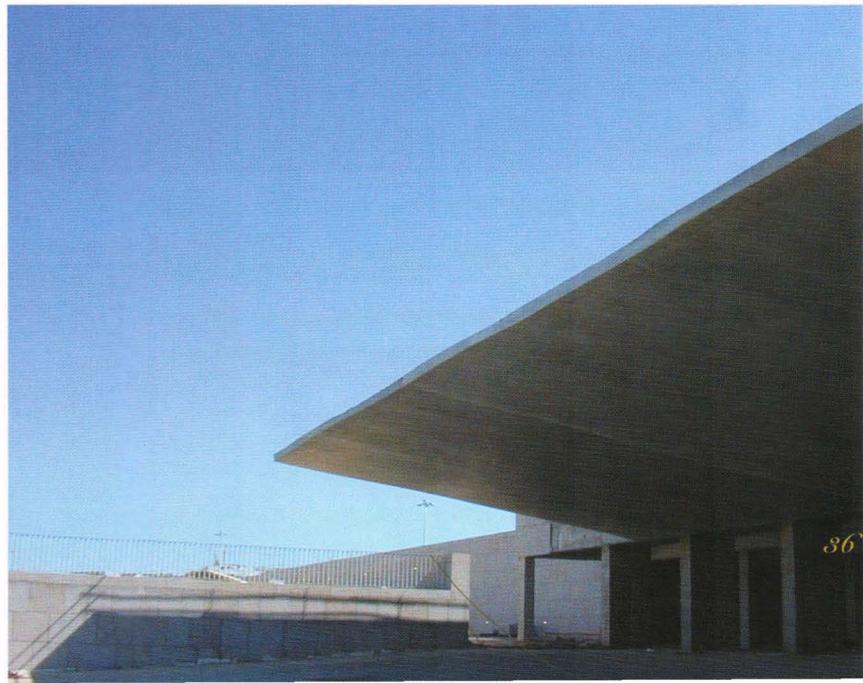
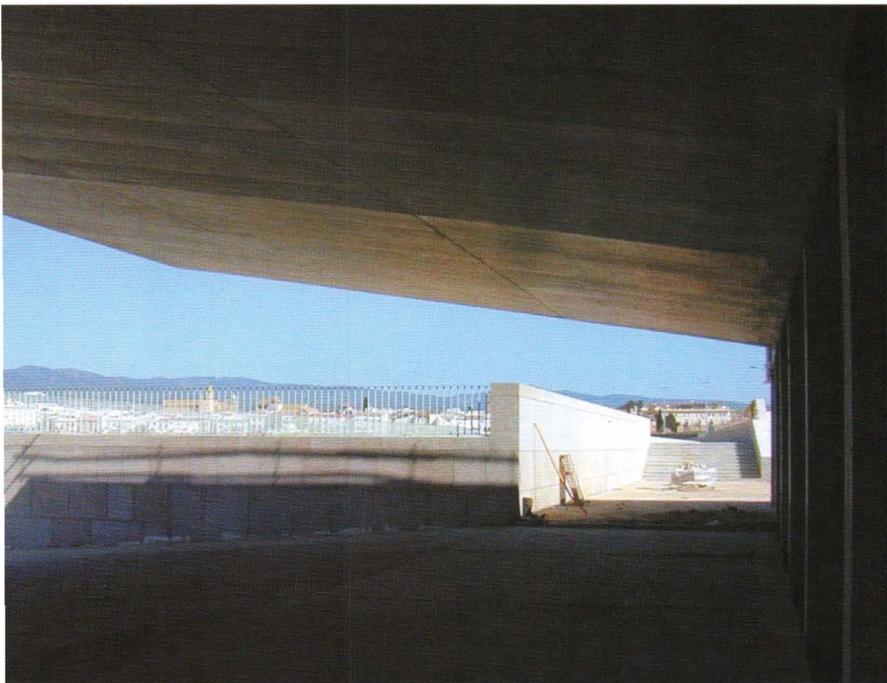



Juan Navarro Baldeweg


Urbanización de la Ribera del Estadio Rehabilitación del Molino de Martos

LOCALIZACIÓN	BALCÓN DEL GUADALQUIVIR, CORDOBA
ARQUITECTO	JUAN NAVARRO BALDEWEG
COLABORADORES	FERNANDO G. PINO, MARCELLO MAUGERI, ARQUITECTOS
DIRECCIÓN DE OBRA	JUAN NAVARRO BALDEWEG, FERNANDO G. PINO
ARQUITECTOS	EDUARDO GONZALEZ VELAYOS, RAFAEL PÉREZ MORALES
APAREJADORES	FERNANDO G. PINO
FOTOGRAFÍAS OBRA	PABLO F. DIAZ-FIERROS
FOTOGRAFÍAS	

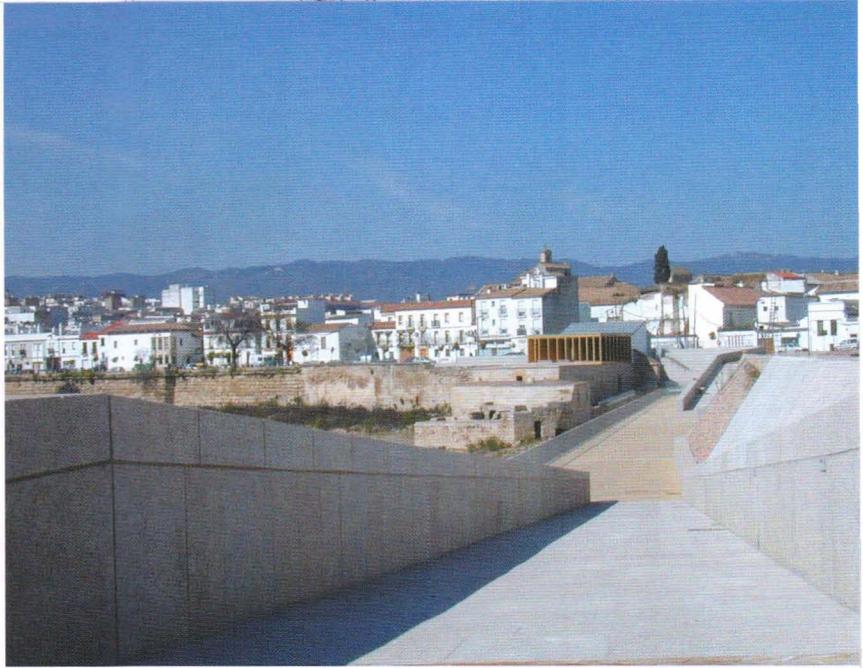


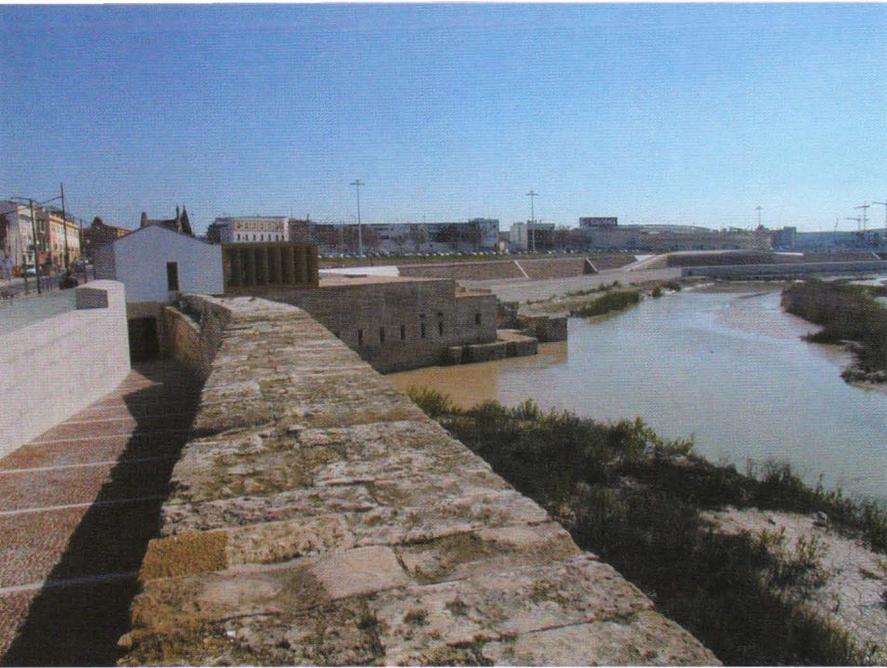





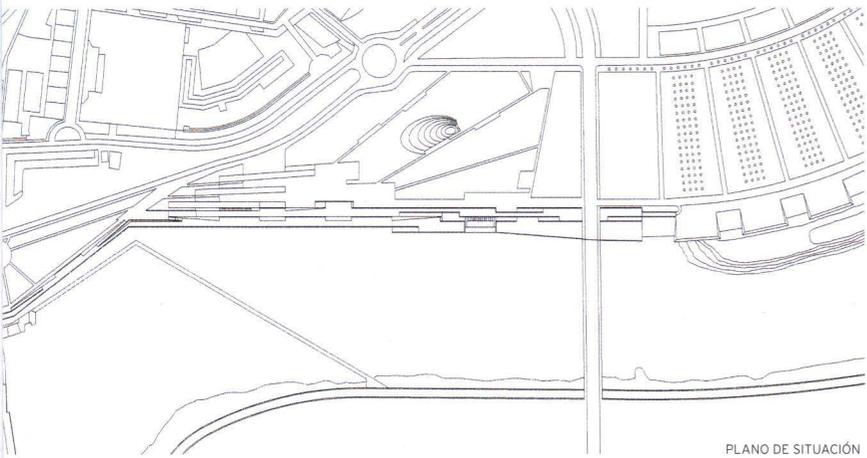


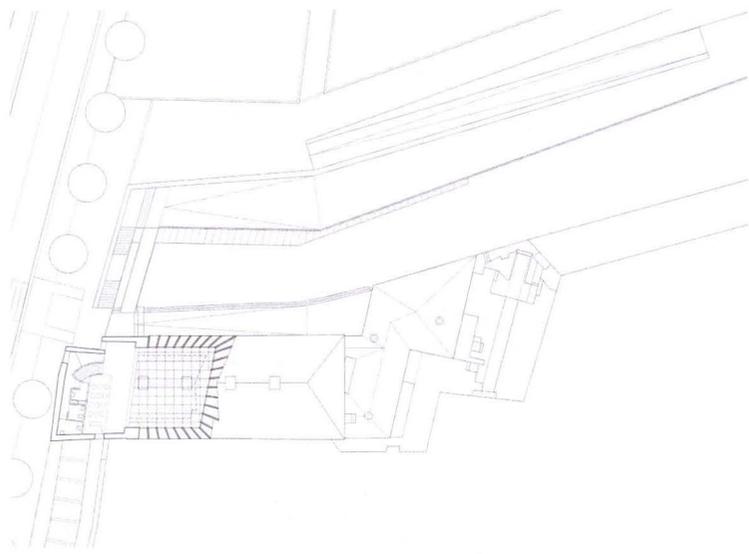


PLANTA NIVEL 1. SALA DE EXPOSICIONES Y MIRADOR

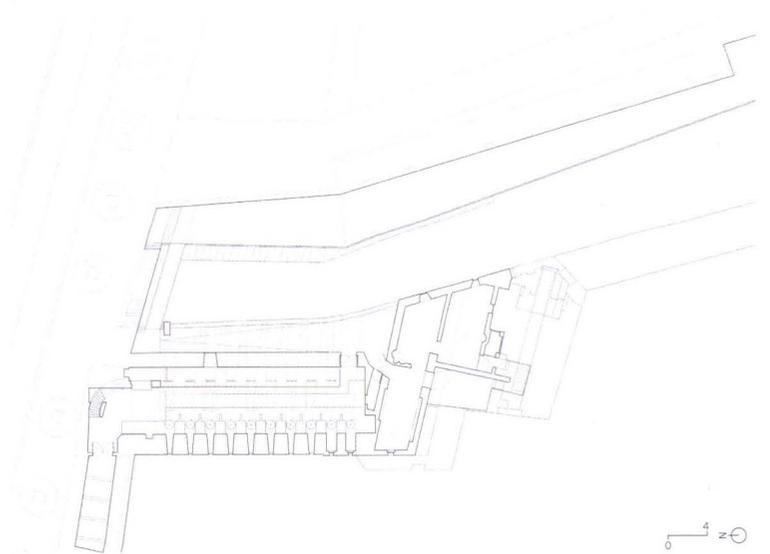


PLANTA NIVEL 2. SALA DE MOLIENDA

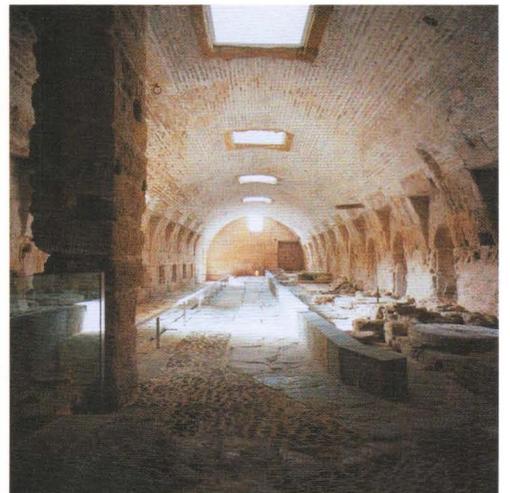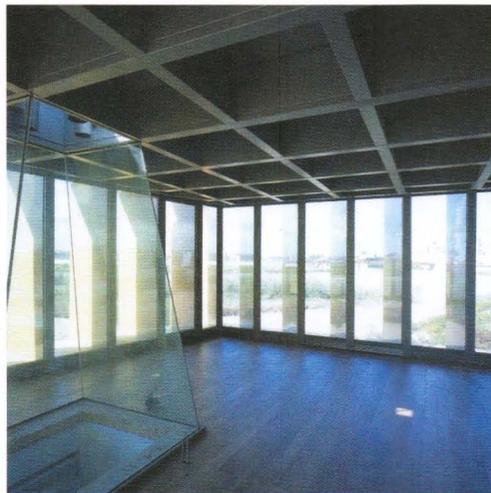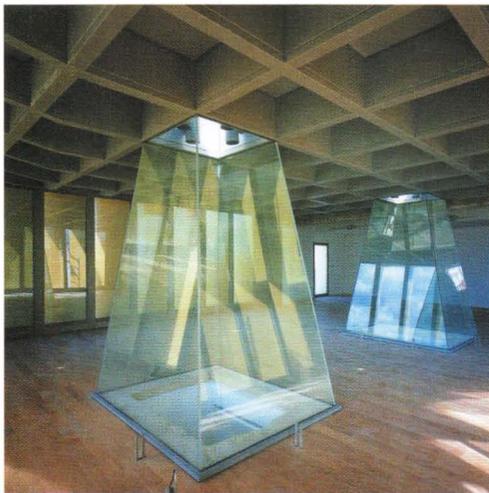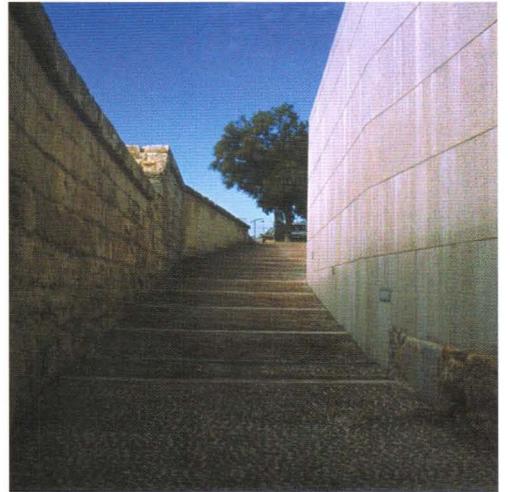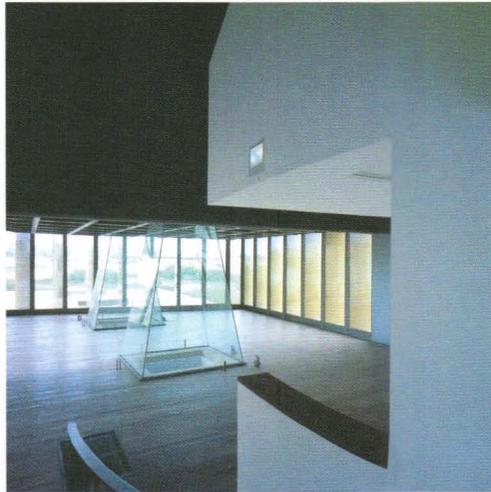


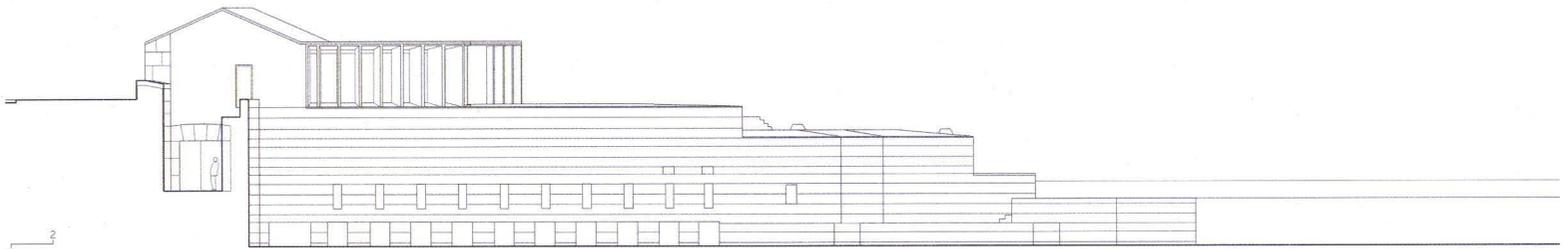


0 2
ALZADO OESTE

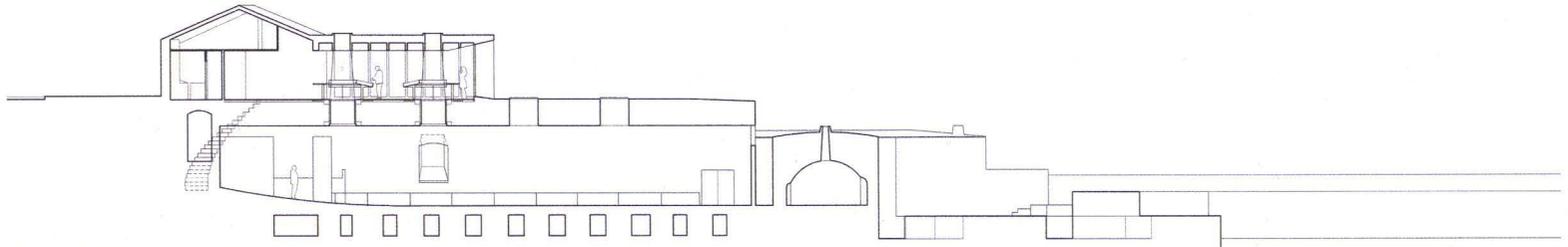


SECCIÓN LONGITUDINAL POR NAVE DE MOLIENDA

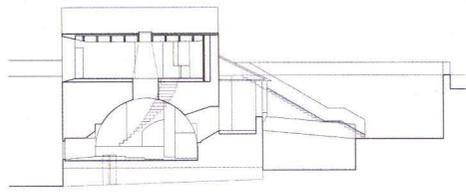


SECCIÓN TRANSVERSAL POR LUCERNARIO ENTRE SALA DE EXPOSICIONES Y SALA DE MOLIENDA

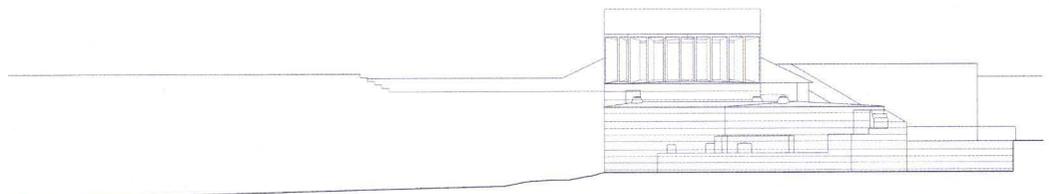

ALZADO SUR

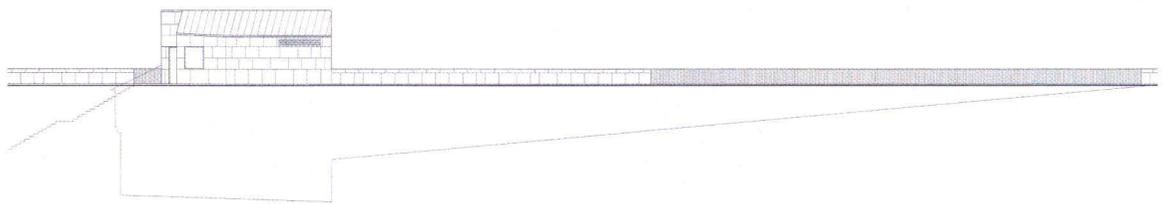

ALZADO NORTE

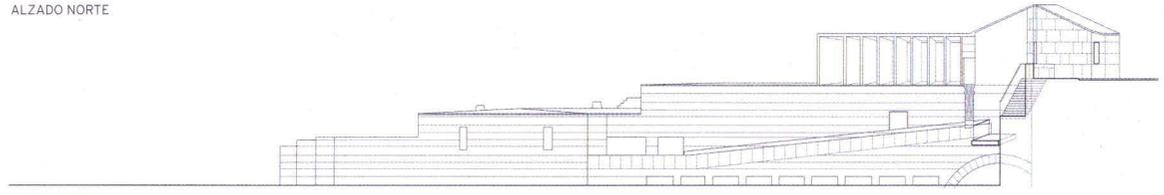

ALZADO ESTE