




Parque público en Eras de Cristo. Granada
delCorral&Wulff arquitectos,
Francisco J. del Corral del Campo & Federico Wulff Barreiro

Fotografía:
Fernando Alda



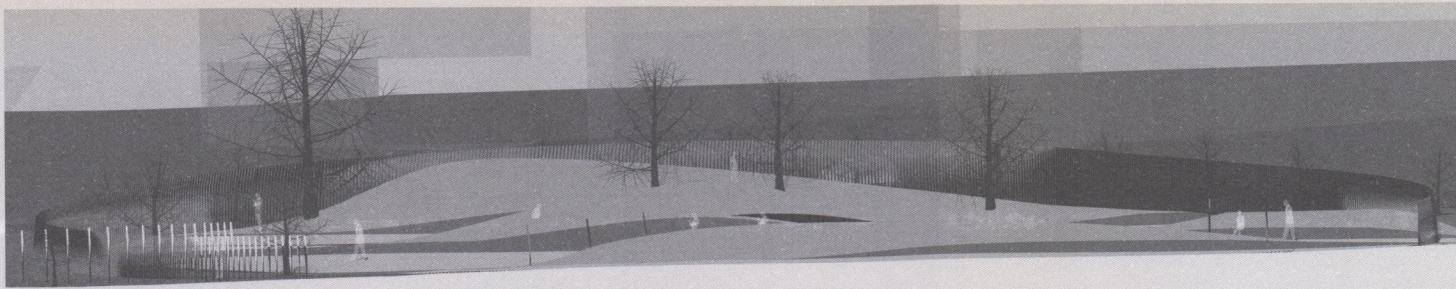


Sección

Sobre el jardín y su secreto: Se propone un jardín, un lugar al que ir, un lugar por el que pasear y de encuentro. Nuestros sentidos resbalarán por sus formas. Las especies vegetales se acomodan en sus dunas construyendo un nuevo paisaje. Serán un material constructivo más, usado de modo didáctico y perceptivo: las rastreras se ubicarán en las zonas inferiores de acceso, pasando a arbustos y árboles pequeños en la zona intermedia, para llegar a la zona superior con árboles de gran porte. El jardín transforma nuestra percepción. El cerramiento, a modo de gasa, se impregna del color del jardín, ofreciendo su vibración perimetral de color a la ciudad.

Sobre el lugar y los flujos: El estudio de la movilidad y el uso de los espacios proponen la forma que, de este modo, surge sencillamente como límite de los flujos. Existen zonas de paseo que generan otras de remanso, se produce así el vacío central de estancia. Se construyen los perímetros de la zona de circulación y de la zona de remanso de dicho flujo.

Sobre la topografía y su alteración: Se modifican las cotas del terreno a la pendiente natural, eliminando diferencias de cota y bordes e integrando la manzana de la Iglesia existente. La topografía se ondula al paso de los visitantes. El duro suelo perimetral se altera deshaciéndose en el interior de la zona de estancia. Configura, deshilachándose, bordes topográficos. Hilos de agua acompañan sus límites.

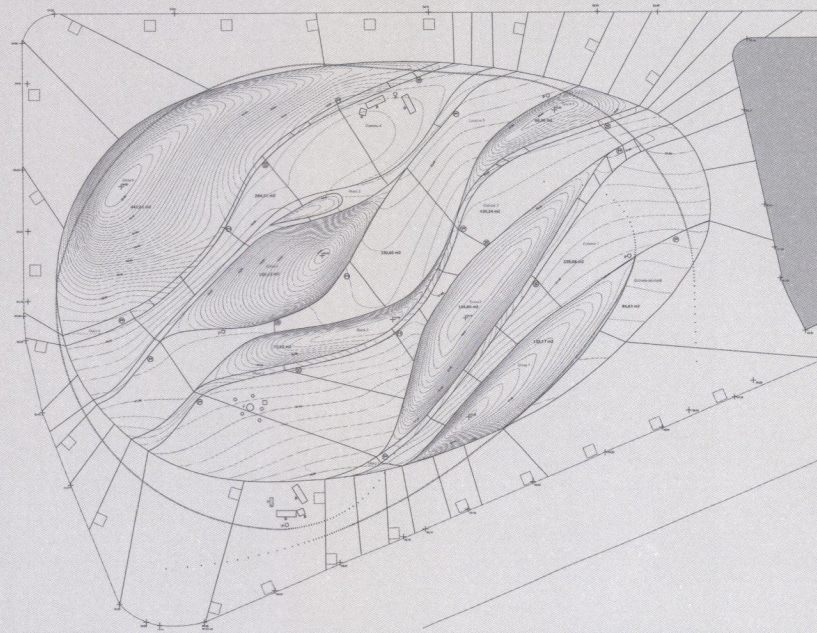

Planta

Dirección:
Avenida de Madrid y Avenida de Pulianas
Uso:
Espacio público
Fecha:
Proyecto: Noviembre 2005
Obra: Noviembre 2006

Promotor:
Público. Excmo. Ayuntamiento de Granada
Colaboradores:
Ana Ibáñez Fernández,
Jorge Asencio Juncal. Paisajismo
Arquitecto Técnico:
Antonio Montes Saez
Consultoría Técnica:
Tech-luz iluminación. Iluminación
EGOA SL Metalistería y hormigones
Los Geranios, Garden Center Mara. Viveros
Constructora:
EGOA SL

Superficie:
4.523 m²
Presupuesto:
637.227 €
140,8 €/m²
Materiales clave:
Cerramiento de perfilera metálica. Alpañata en zonas de paso de pavimento blando. Hormigón fratasado en área perimetral. Bandas onduladas de micro-hormigón liso. Dunas Vegetales. Especies de color y aromáticas

Visitable:
Sí
Accesos:
Transporte público y vehículo privado

Premios:
Concurso de proyecto. Primer Premio